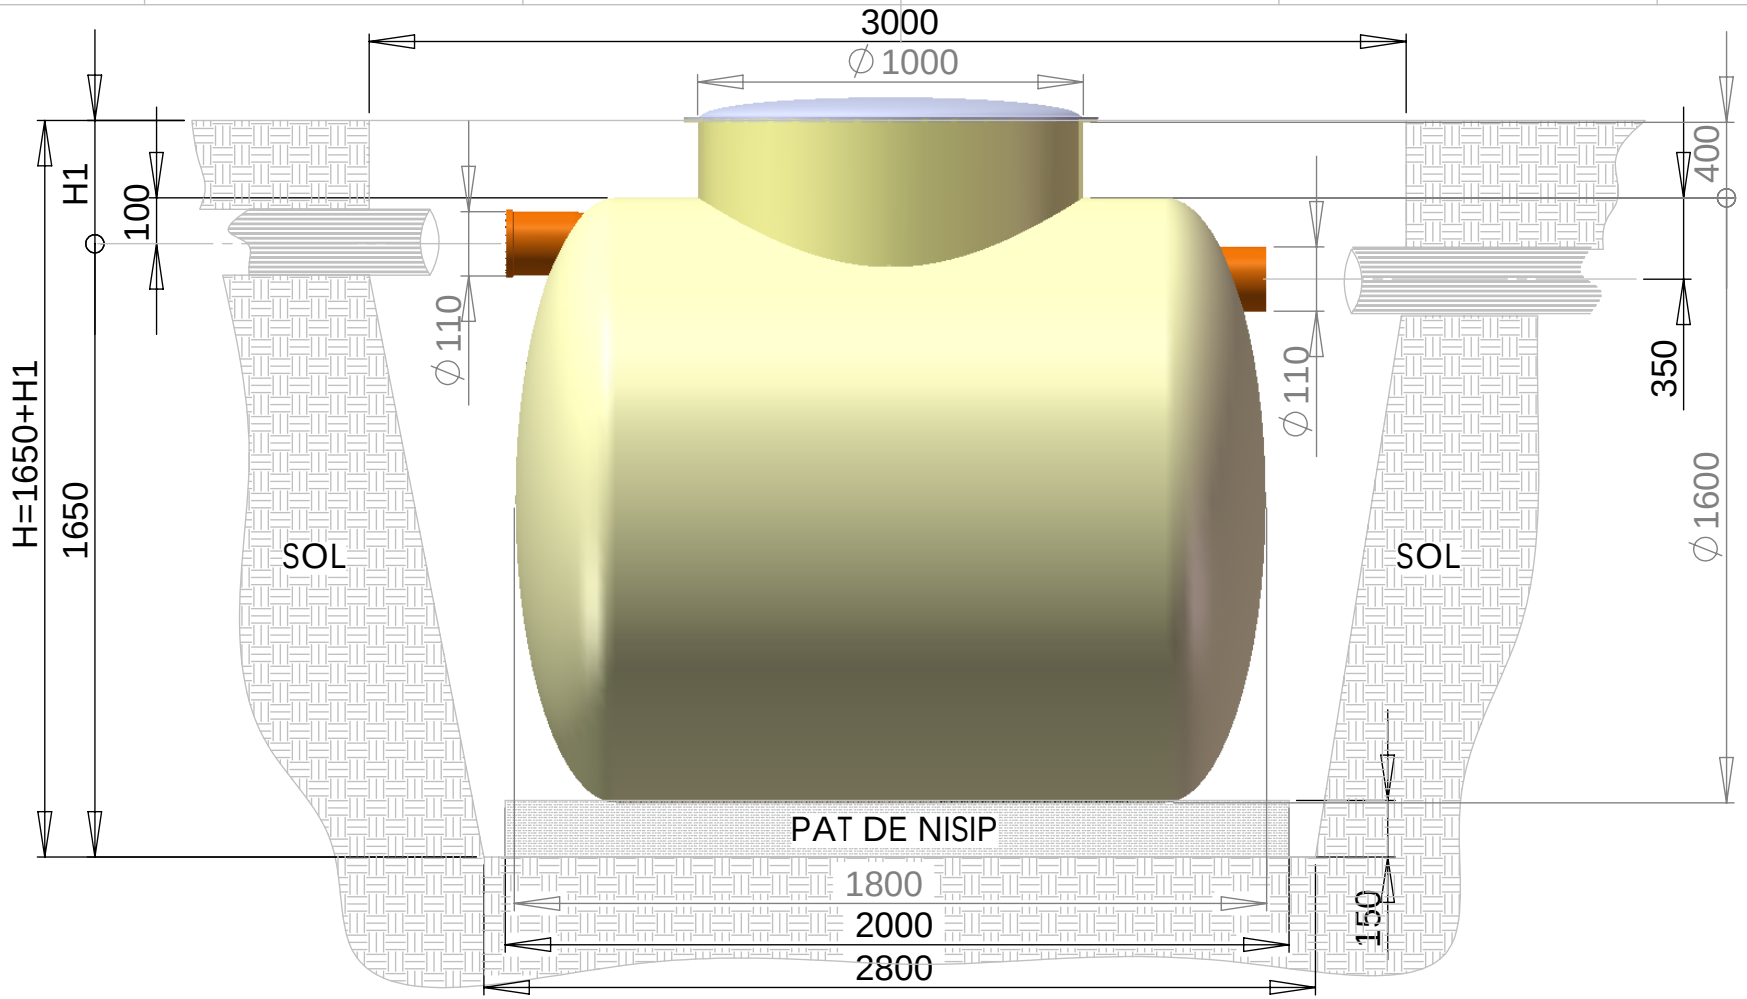

Nota:
- spatiul din jurul recipientului se va umple cu nisip (0.9-3 mm) sau pamant fara piietre;
- sub recipient se va aseza un strat de nisip de cca 150 - 200 mm.
-adancimea maxima de montaj al unui asemenea produs este de 400 mm.
- pentru adancimi mai mari va rugam contactati producatorul.

NOTA:
H1- adancimea la care se afla teava de canalizare fata de cota zero a terenului;
H=1650+H1 -adancimea excavatiei fata de cota zero a terenului;

ESTE PERMIS DOAR ACCESUL PIETONAL DEASUPRA RECIPIENTULUI.
ACCESUL AUTO SE POATE REALIZA DOAR PRIN TURNAREA UNEI PLATFORME DIN BETON ARMAT CARE VA PRELUA SARCINILE SUPLIMENTARE CE APAR IN RECIPIENT.

TOATE DIMENSIUNILE SUNT
IN MILIMETRI;
TOLERANTA FIIND DE 100 mm;

	NUME	SEMNATURA	DATE
DESENAT	NICU ANITOAIE		
VERIFICAT	CRISTIAN BERBECE		

MATERIAL:
POLIESTERI ARMATI
CU FIBRA DE STICLA

WEIGHT:

PRODUCATOR
S.C. Criber NET S.R.L.
Piatra Neamt
0233.240.566

TITLE:
Excavatie pt. CriberAIR

VOLUM
V=3 000 litri

A4

SCARA:1:20

SHEET 1 OF 1